


ZALĄCZNIK NR 4

DO UCHWAŁY NR VI.30.2015

RADY GMINY W IMIELNIE


Z DNIA 29 MAJA 2015 ROKU

Skala 1 : 5 000

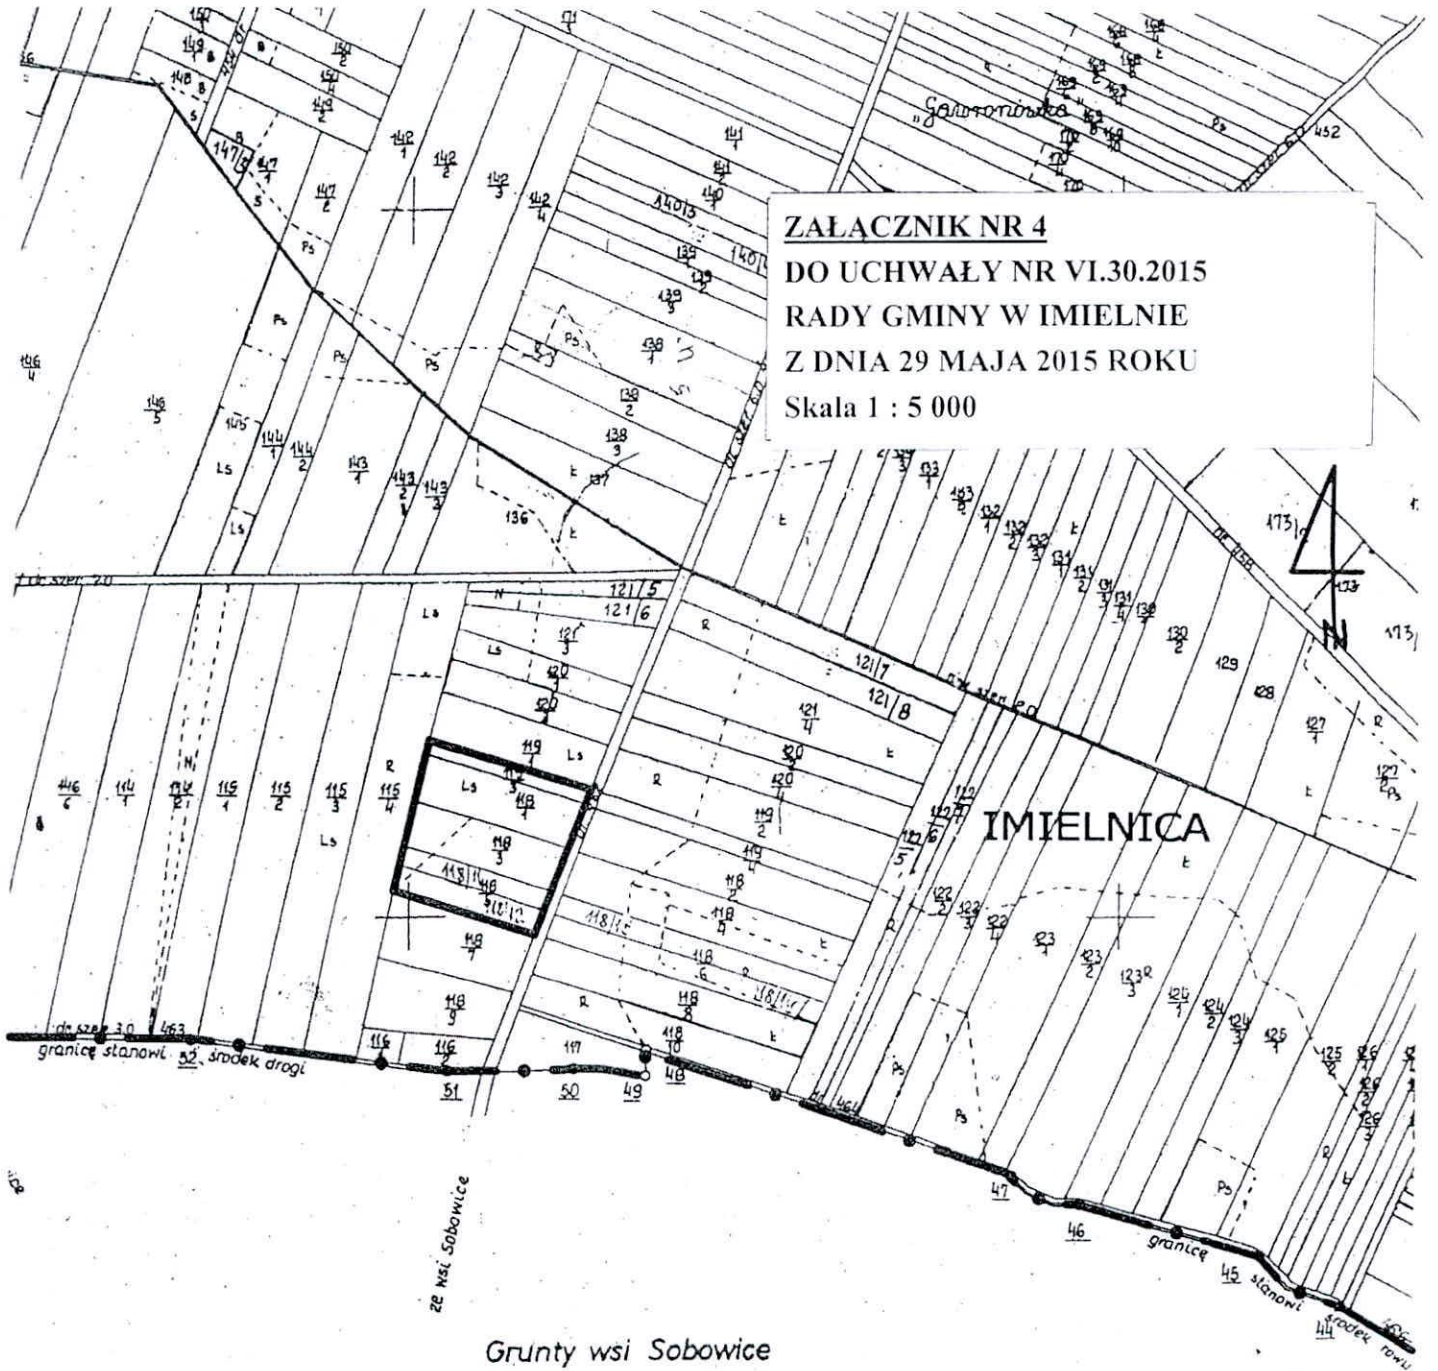

Grunty wsi Sobowice

LEGENDA:

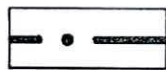

GRANICA ADMINISTRACYJNA SOŁECTWA



GRANICA TERENU OBJĘTEGO ZMIANĄ STUDIUM

**PRZEWODNICZĄCY
RADY GMINY**

Jan Grzelec
Jan Grzelec